





北

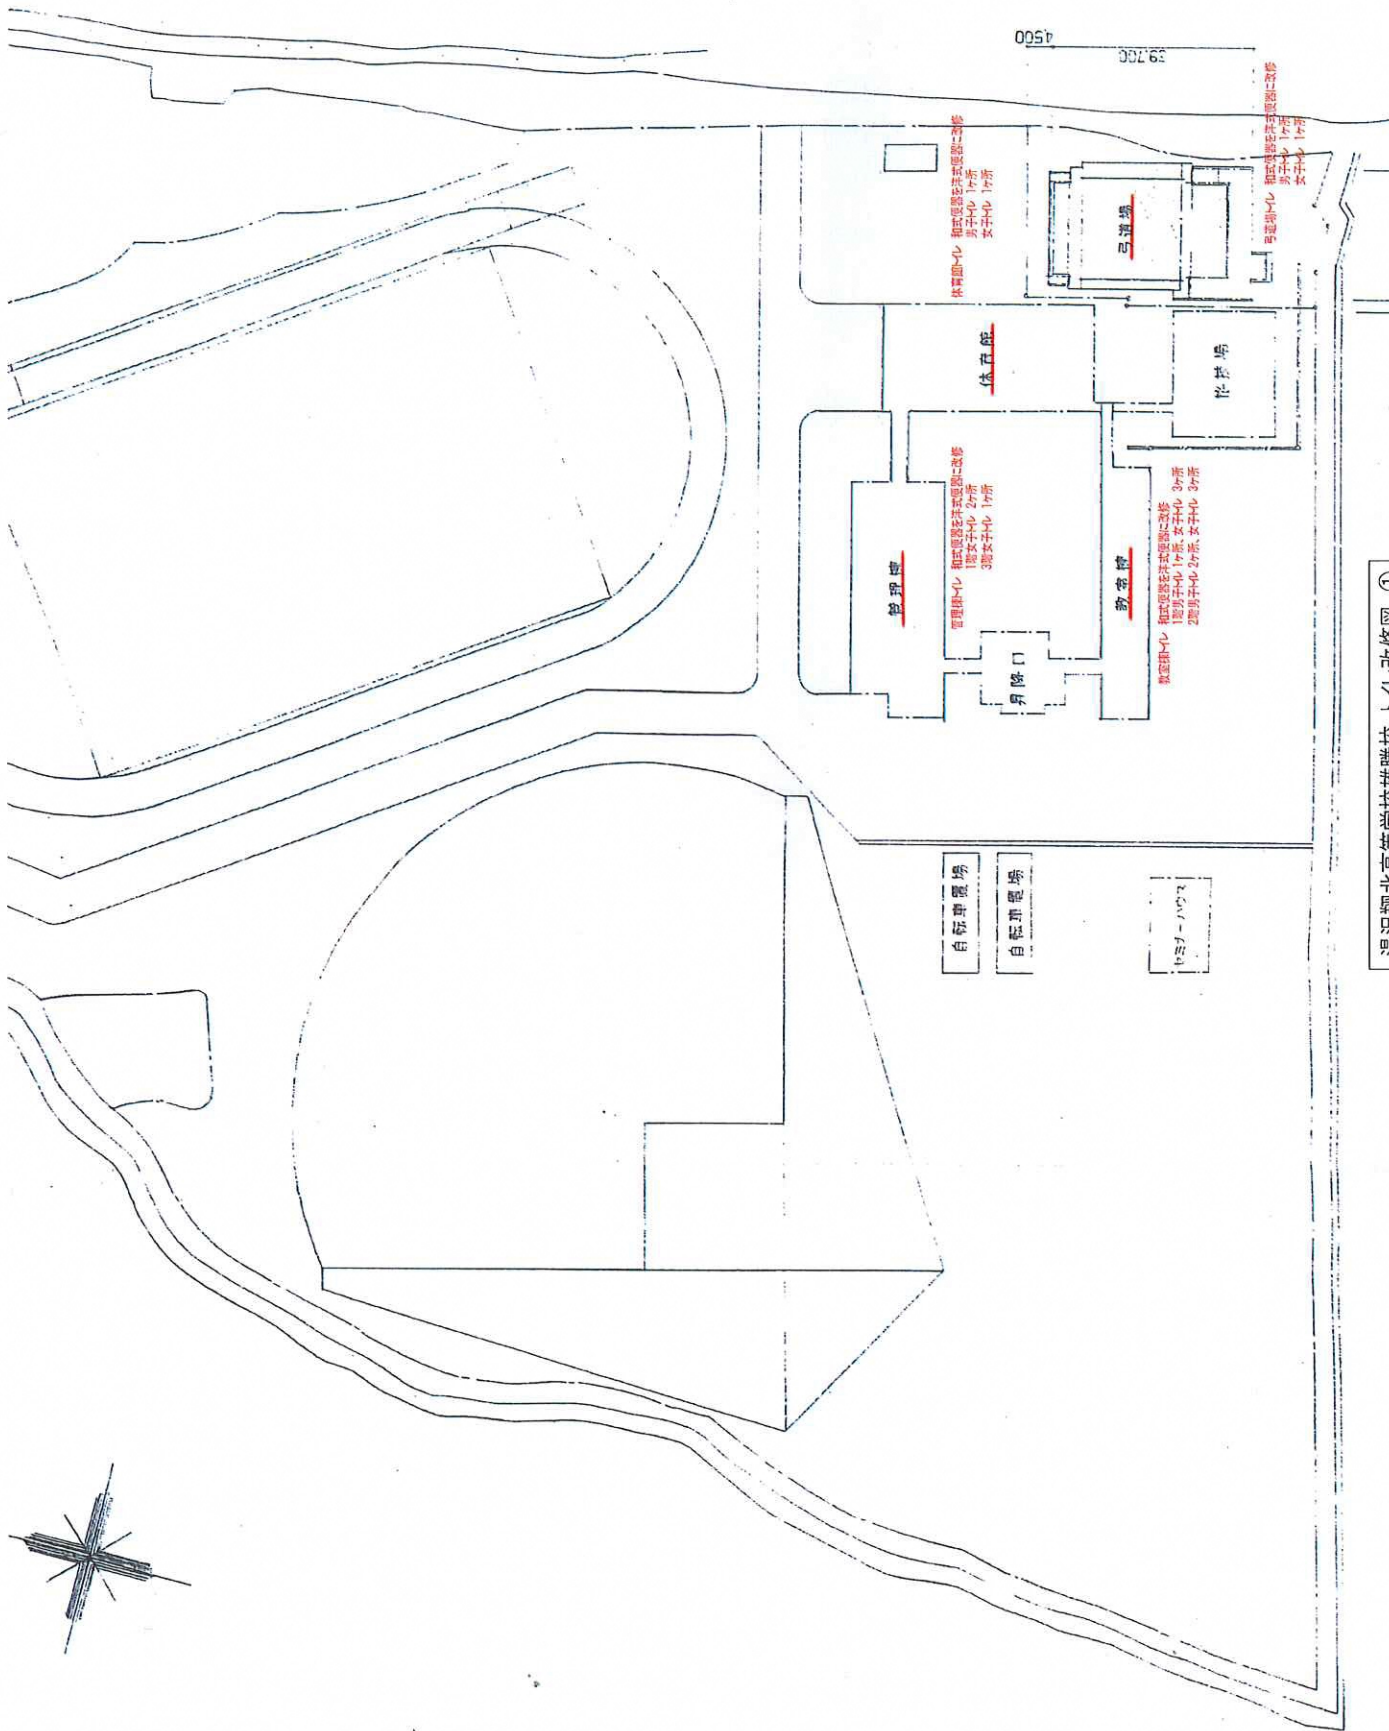

湯沢朝北高等学校校舎配置図①

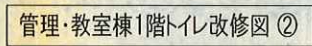

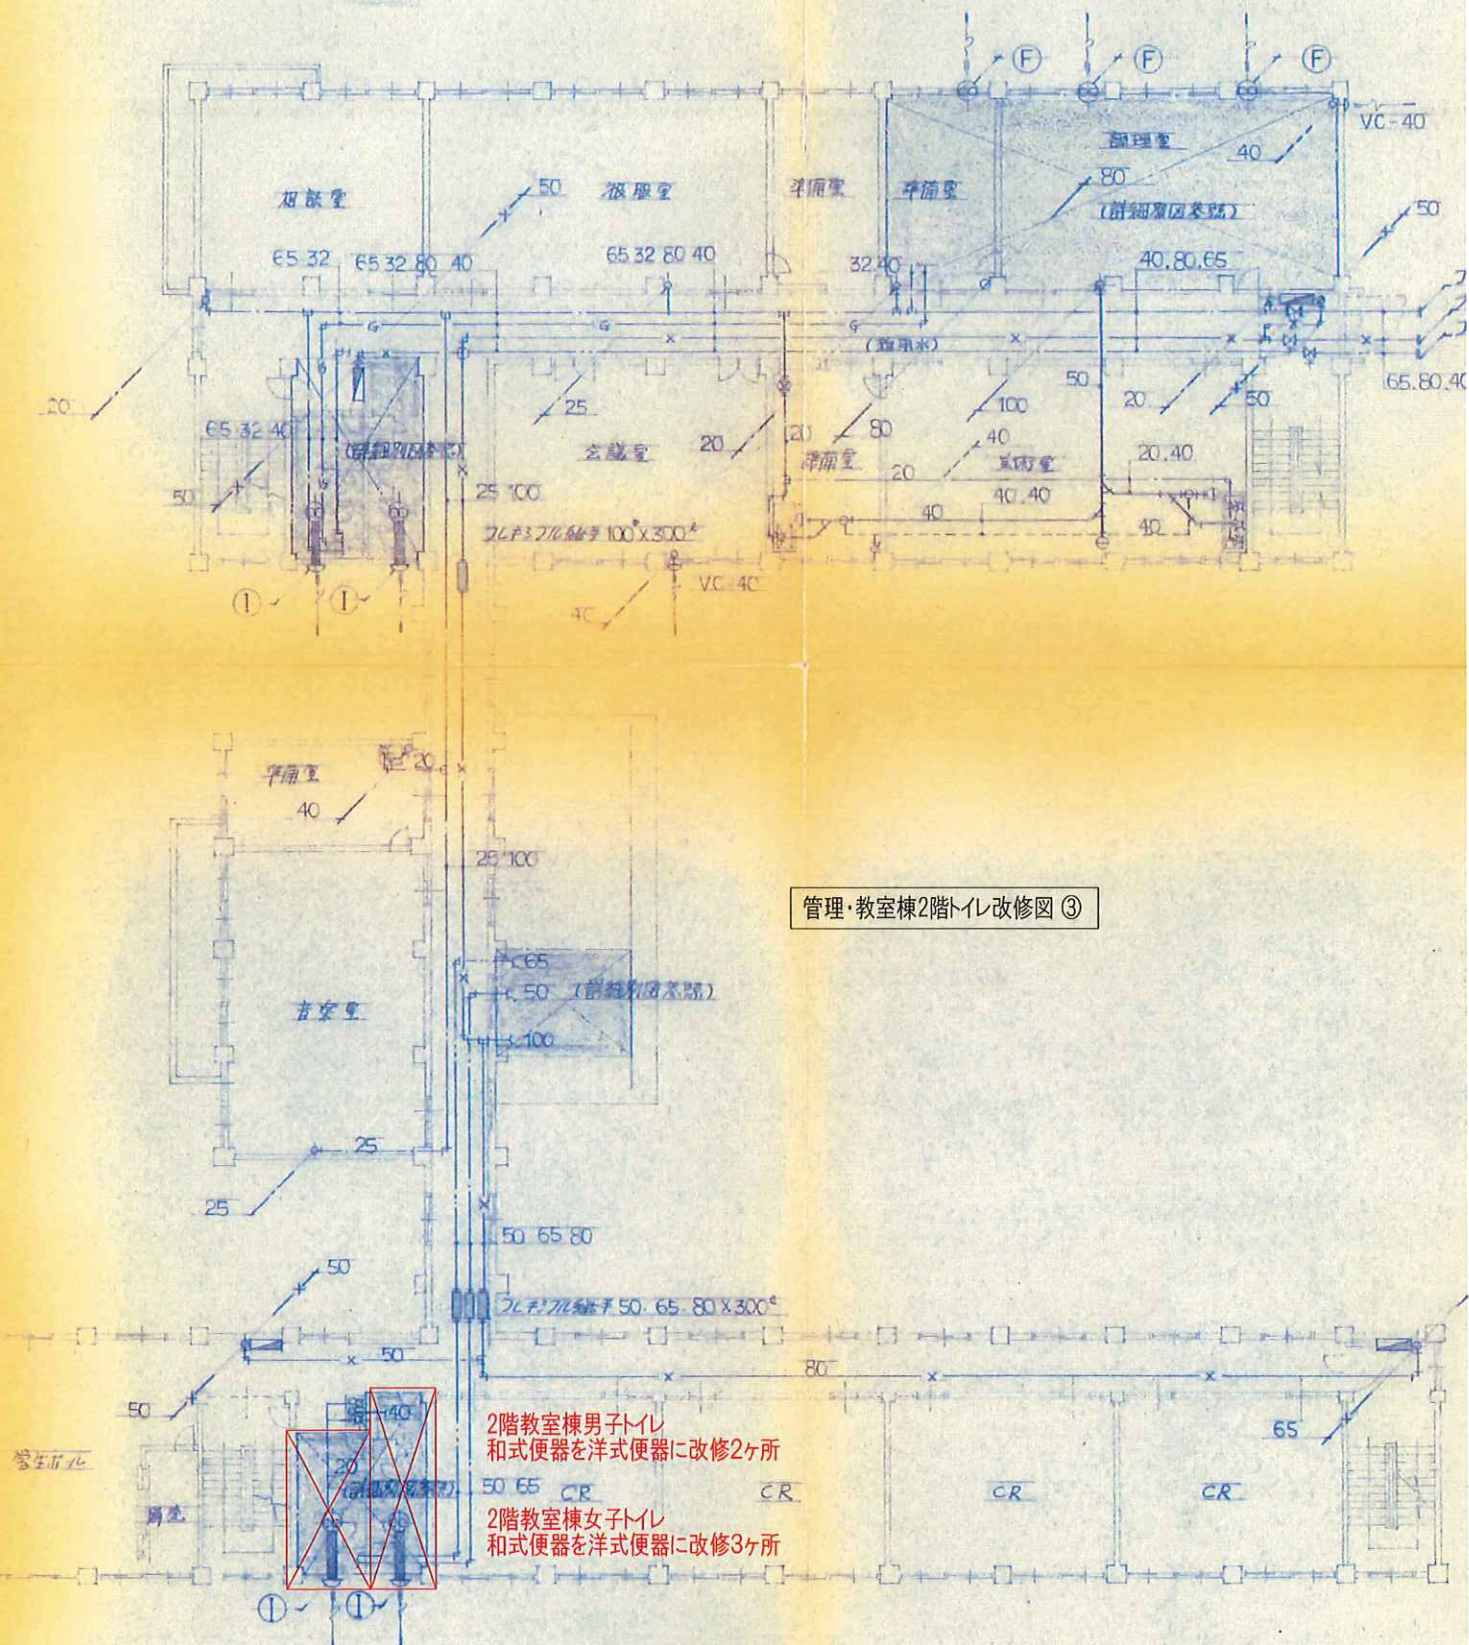

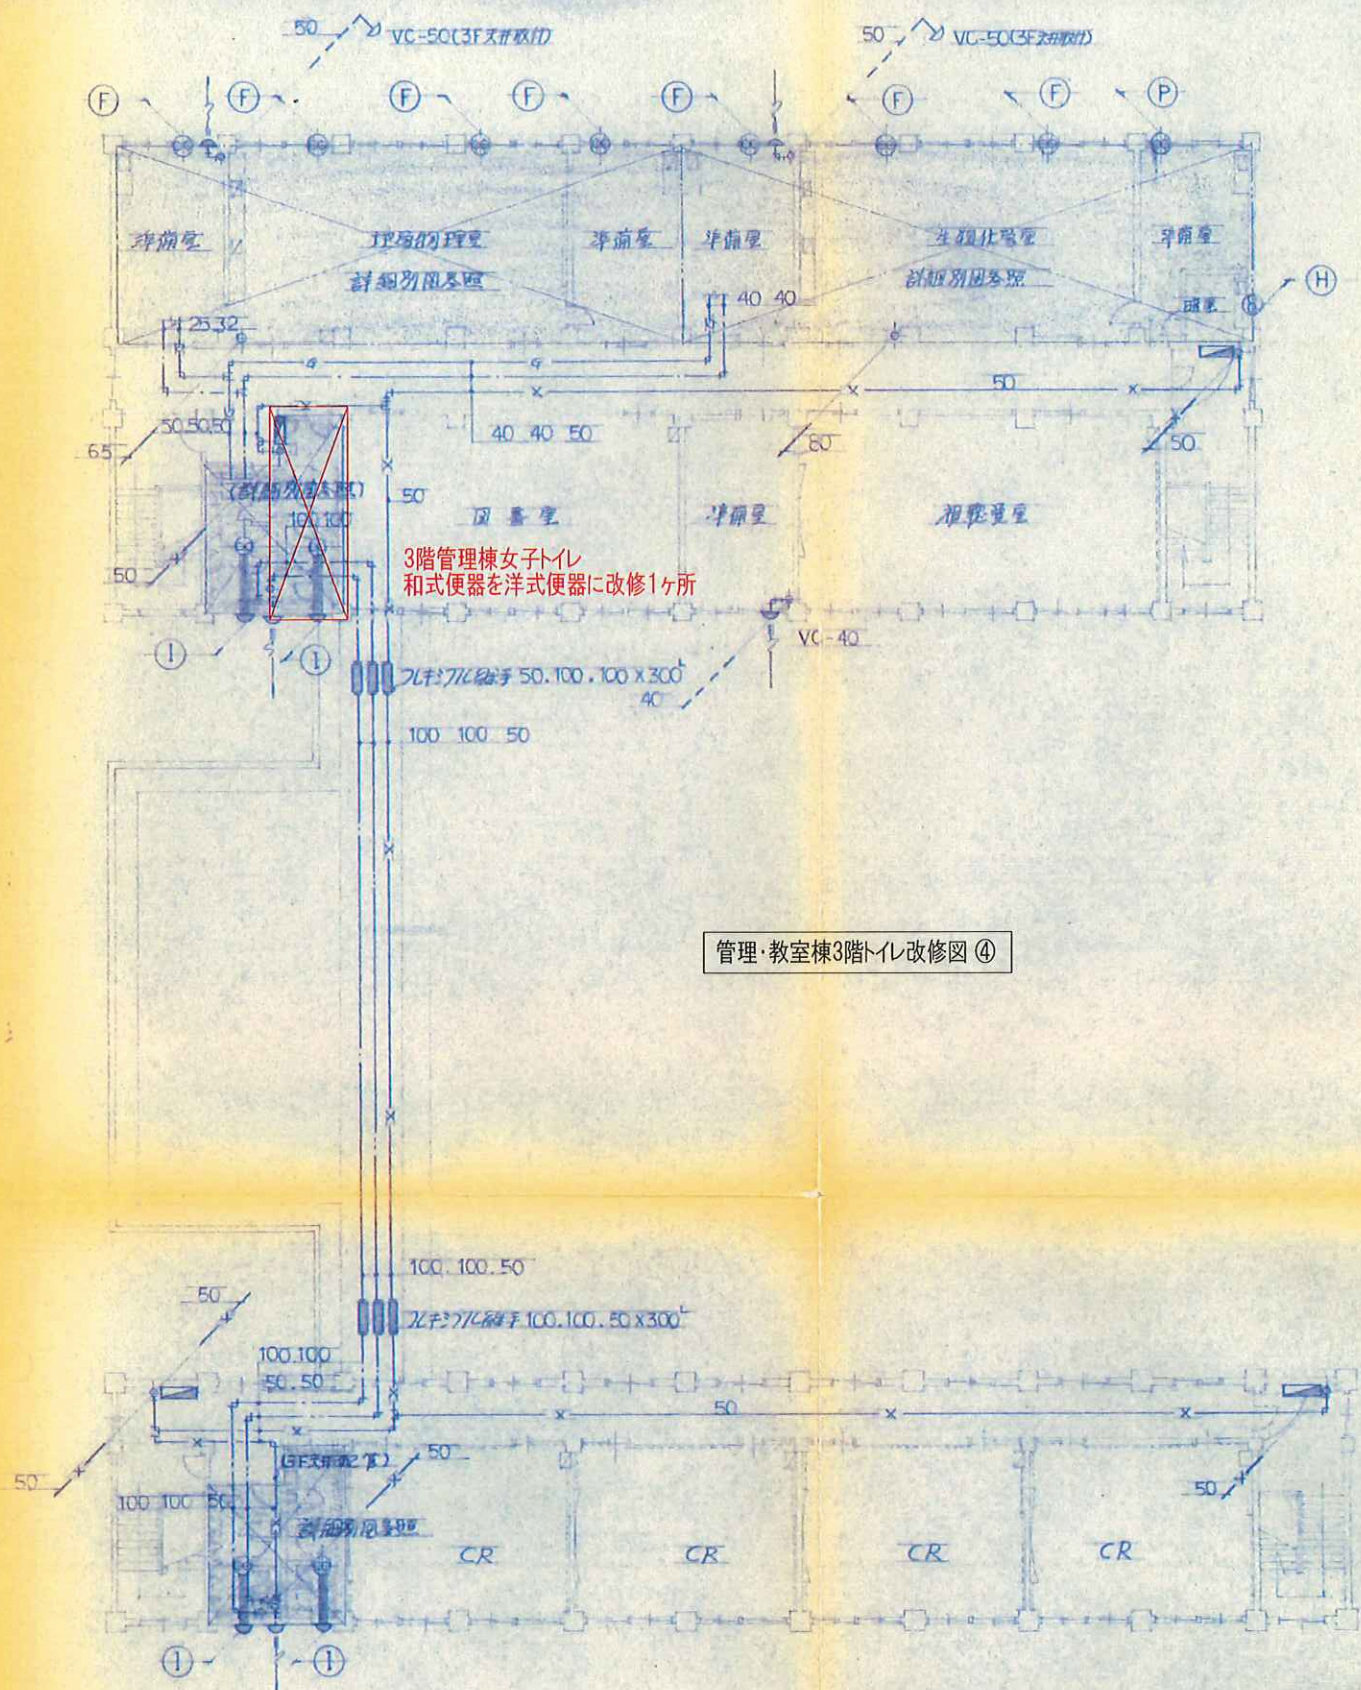

B

以下平面図参照


1階教室棟男子トイレ
和式便器を洋式便器に改修1ヶ所

1階管理棟女子トイレ
和式便器を洋式便器に改修2ヶ所


1階教室棟女子トイレ
和式便器を洋式便器に改修3ヶ所

以下平面図参照

管理・教室棟1階トイレ改修詳細図 ⑤

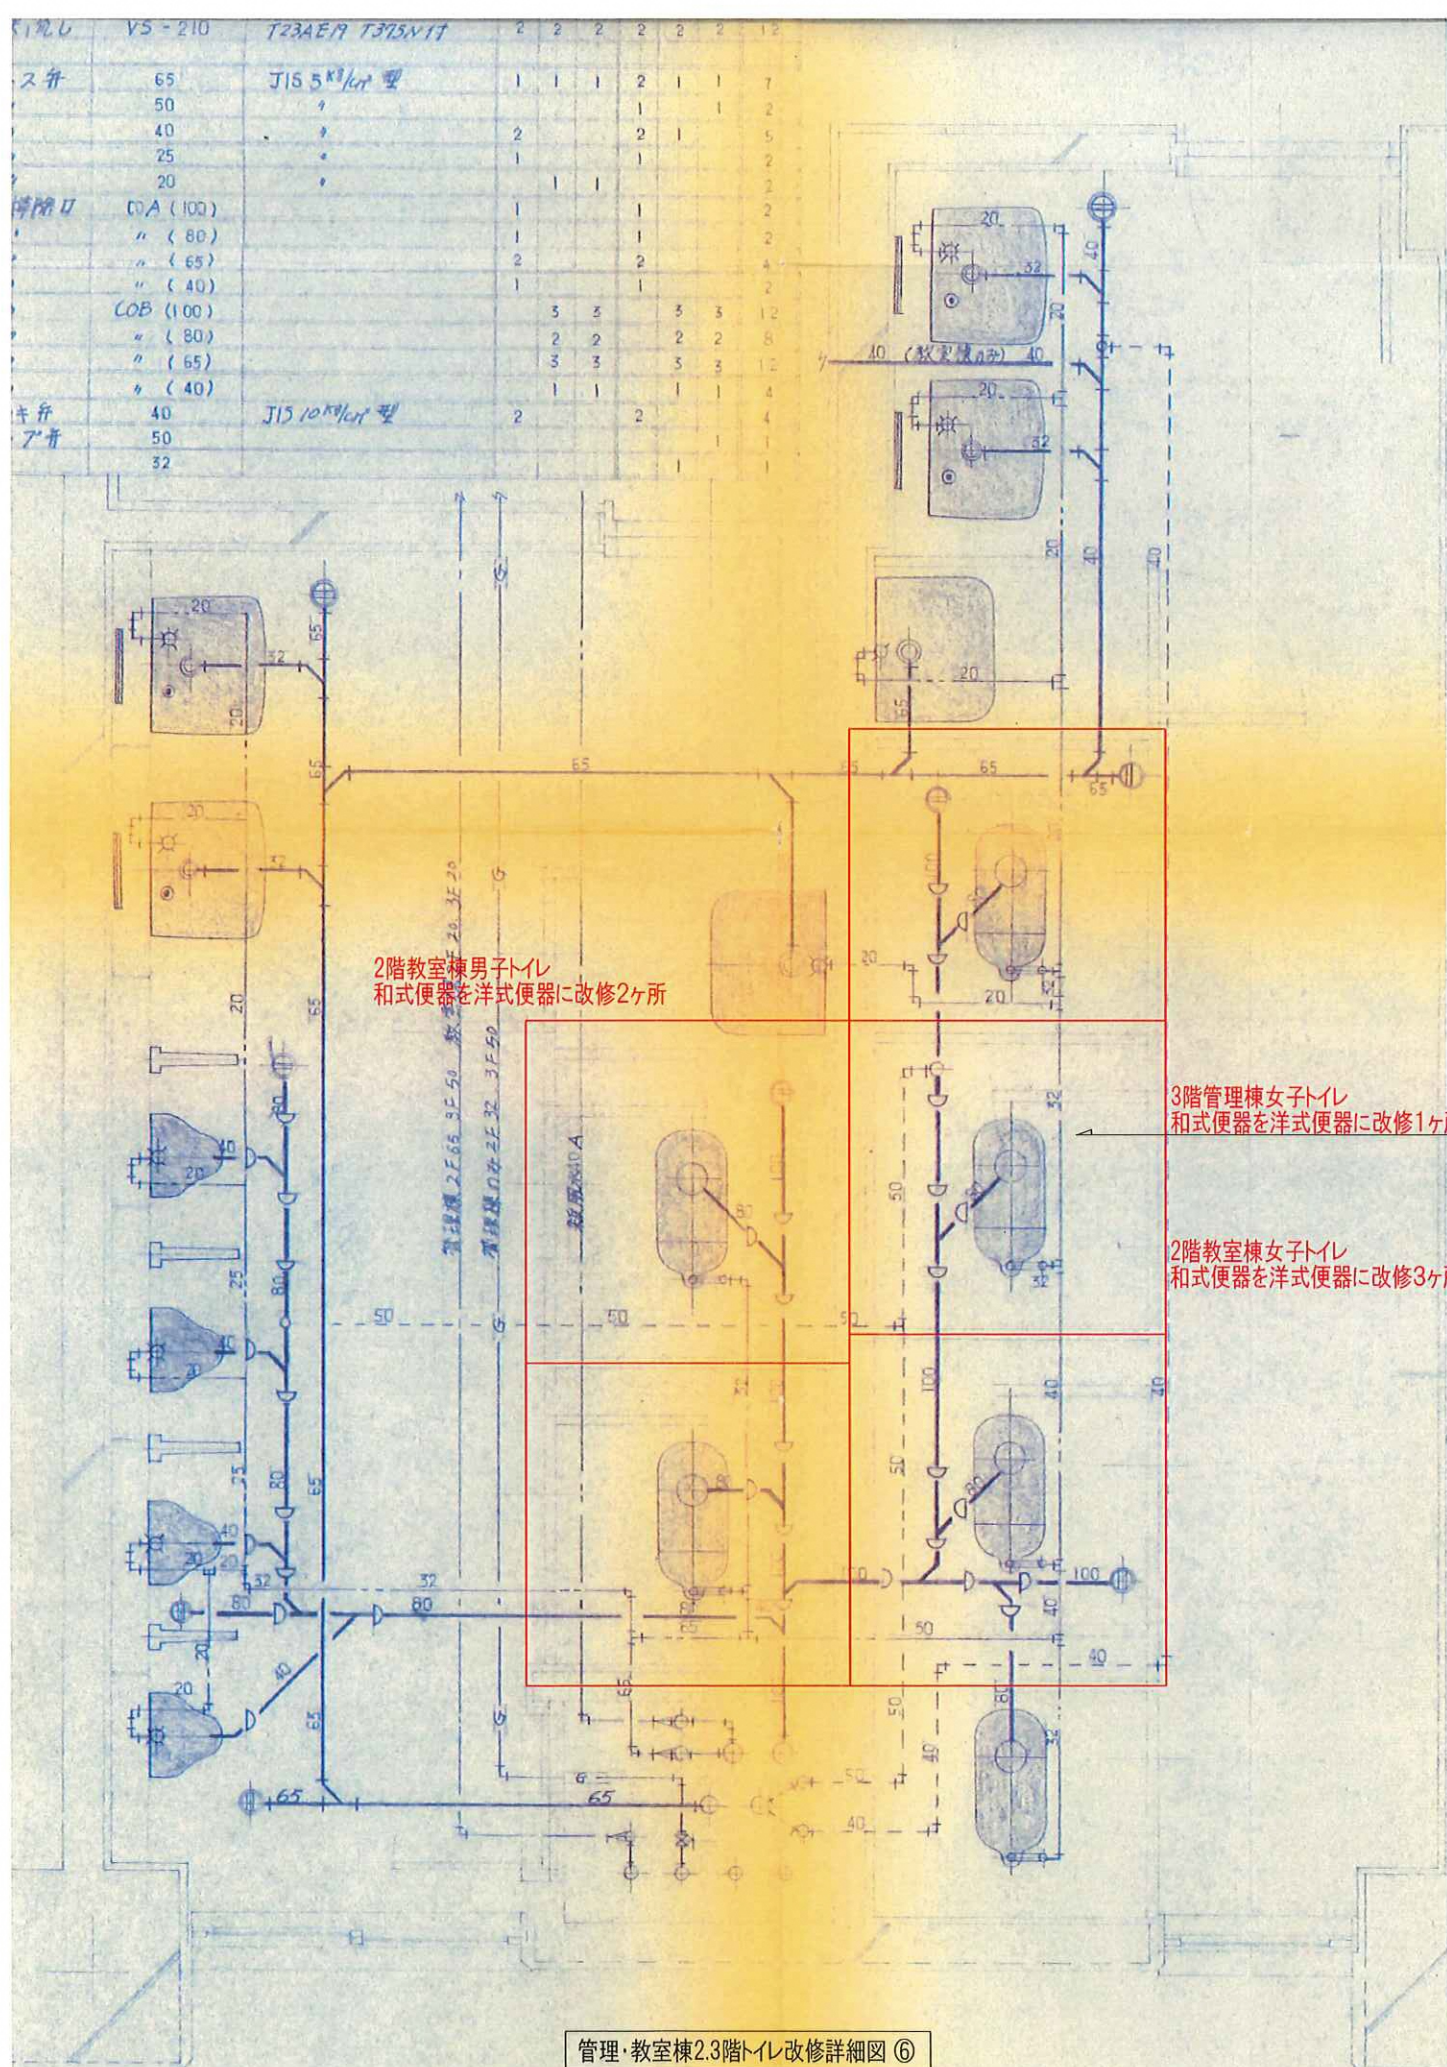

管理・教室棟2.3階トイレ改修詳細図 ⑥

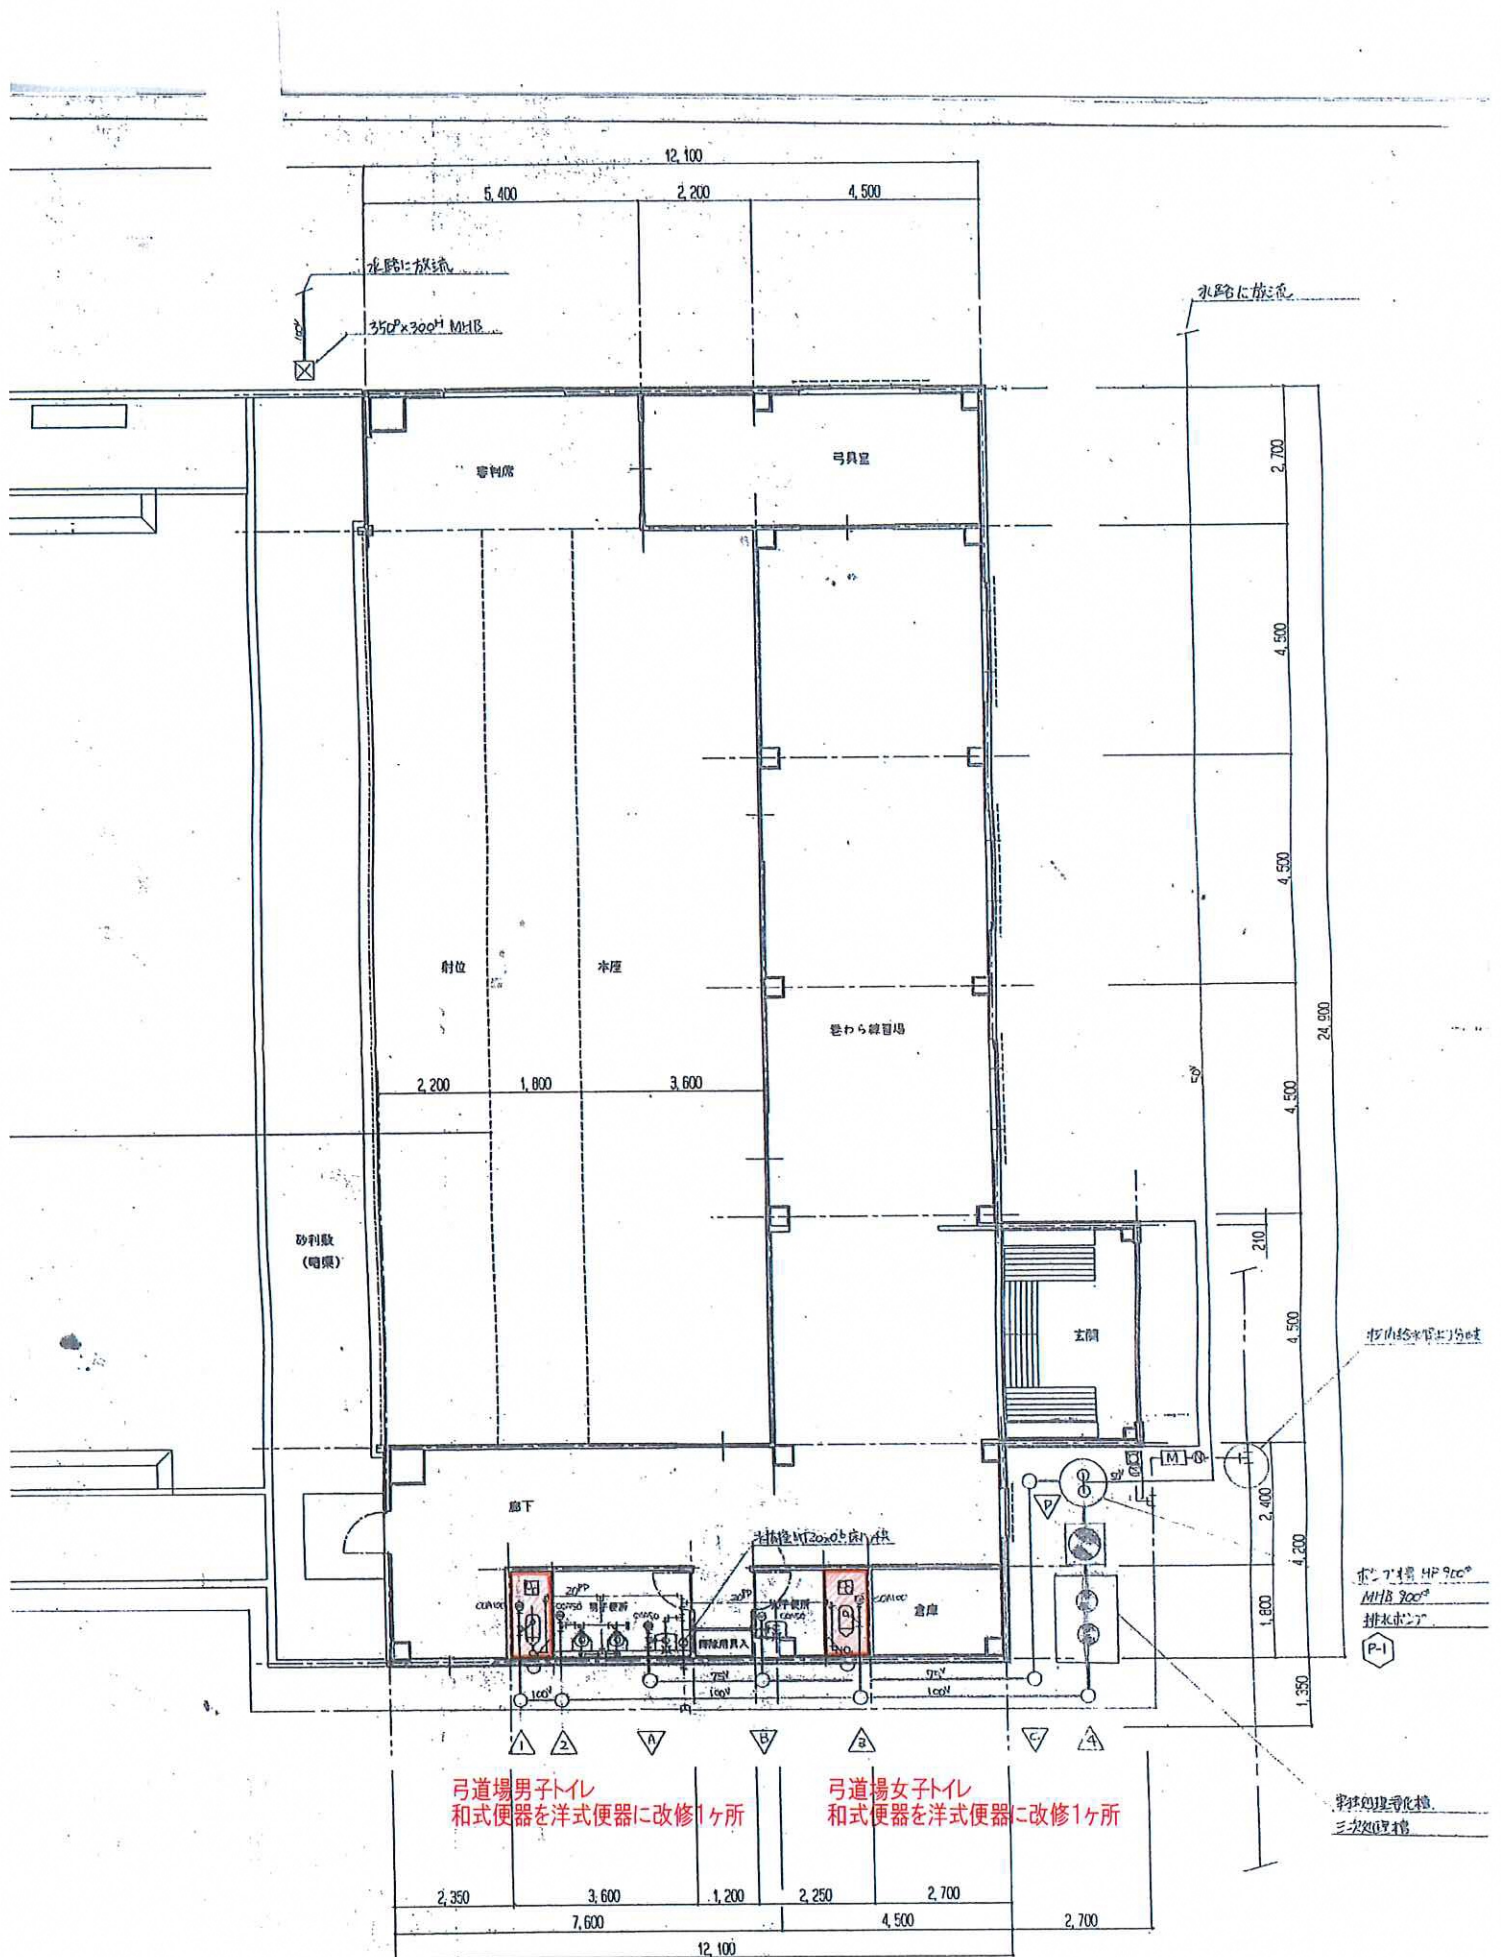

弓道場トイレ改修図 ⑦





体育館男子トイレ
 和式便器を洋式便器に改修1ヶ所

体育館女子トイレ
 和式便器を洋式便器に改修1ヶ所

室内用トイレ 500×700×150
 大規模部台付便器取付
 X 2個

体育館トイレ改修図 ③

